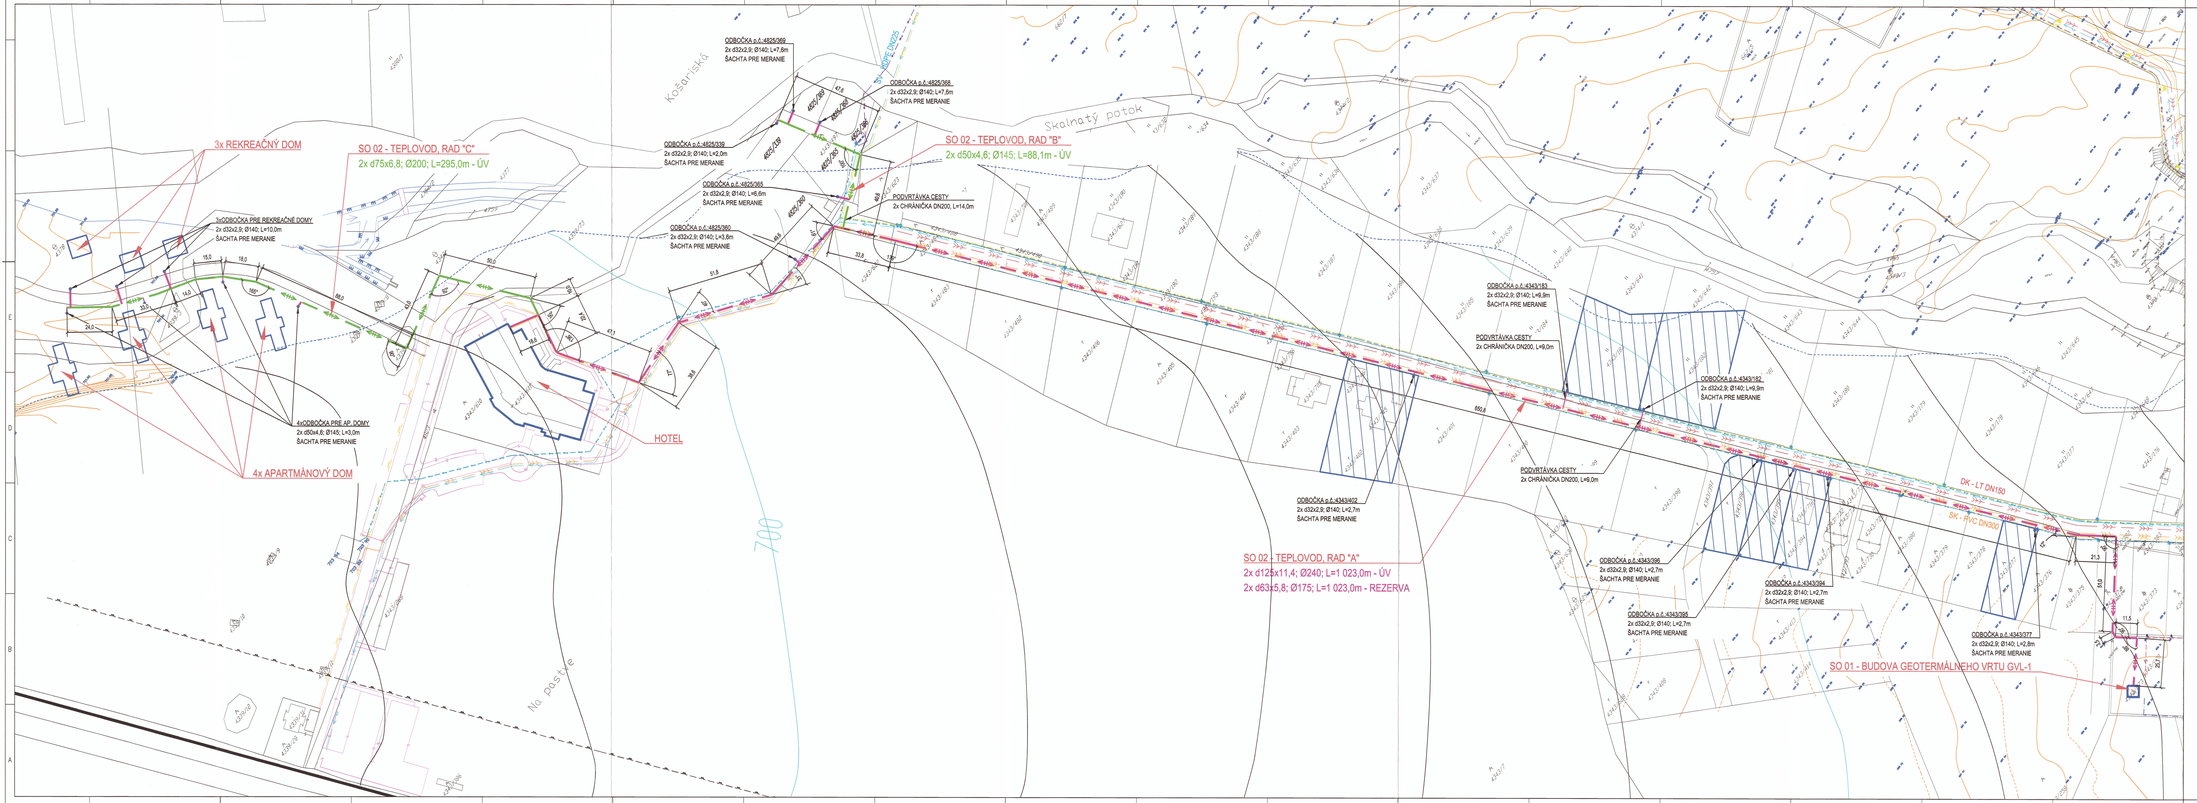

0 10 20 30 40 50 60 70 80 90 100

ZÁKLADNÉ ÚDAJE :

OKRES : KEŽMAROK
OBEC : VEĽKÁ LOMNICA
KATASTRÁLNE ÚZEMIE : VEĽKÁ LOMNICA

OBJEKTOVÁ SKLADBA :

SO 01 - BUDOVA GEOTERMÁLNEHO VRTU GVL-1
SO 02 - TEPLOVOD

LEGENDA :

JESTVUJÚCE PODZEMNÉ INŽINIERSKE SIETE

- VEREJNÝ VODOVOD (PVPS, a.s.)
- SPLAŠKOVÁ KANALIZÁCIA (PVPS, a.s.)
- DAŽĎOVÁ KANALIZÁCIA (PVPS, a.s.)
- KÁBLOVÉ VN ROZVODY - PODZEMNÉ (VSD, a.s.)
- KÁBLOVÉ NN ROZVODY - PODZEMNÉ (VSD, a.s.)
- KÁBLOVÉ NN ROZVODY VEREJNÉHO OSVETLENIA
- VTL PLYNOVOD (SPP-Distribúcia, a.s.)
- STL PLYNOVOD (SPP-Distribúcia, a.s.)
- TELEKOMUNIKAČNÉ KÁBLE (SLOVAK TELEKOM, a.s.)
- ODPADNÁ GEOTERMÁLNA VODA (LOMNICKÁ TEPLÁRENSKÁ, s.r.o.)

NAVRHOVANÉ PODZEMNÉ INŽINIERSKE SIETE

- PRÍVODNÉ A VRATNÉ TEPLOVODNÉ PREDIZOLOVANÉ POTRUBIE

NAJMENŠIE DOVOLENÉ VZDIALENOSTI PODZEMNÝCH VEDENÍ OD TEPLOVODU - STN 73 6005

DRUH VEDENIA	SÚBEH [m]	KRÍŽOVANIE [m]
SILOVÉ KÁBLE DO 1 kV	0,3	0,3
SILOVÉ KÁBLE DO 10 kV	0,7	0,5
OZNAMOVACIE KÁBLE	0,8	0,5
NTL PLYNOVOD DO 5,0 kPa	0,5	0,1
STL PLYNOVOD DO 0,3 MPa	0,5	0,1
VODOVOD	1,0	0,2
KANALIZÁCIA	0,3	0,1

- EXISTUJÚCE PODZEMNÉ PODZEMNÉ INŽINIERSKE SIETE SÚ ZAKRESLENÉ ORIENTAČNE NA ZÁKLADE VYJADRENÍ SPRÁVCOV.
- PRED ZAHÁJENÍM ZEMNÝCH PRÁC JE POTREBNÉ VYTÝČIŤ EXISTUJÚCE PODZEMNÉ INŽINIERSKE SIETE ZA ÚČASTI ICH SPRÁVCOV.
- PROJEKTANT SI VYHRADZUJE PRÁVO ZMENY TRASY A VÝŠKOVÉHO PROFILU NAVRHOVANÉHO TEPLOVODU PRI EVENTUÁLNYCH KOLÍZIÁCH PO VYTÝČENÍ A ODKRYTÍ EXISTUJÚCICH INŽINIERSKYCH SIETÍ.
- V BLÍZKOSTI PODZEMNÝCH INŽINIERSKYCH SIETÍ JE POTREBNÉ KOPAŤ RUČNE!
- DODRŽAŤ STN 73 6005, NAJMENŠIE DOVOLENÉ VZDIALENOSTI PRI SÚBEHU A KRÍŽOVANÍ PODZEMNÝCH VEDENÍ

REVÍZIA / DÁTUM	VYPRACOVAL	POPIS

SADA ČÍSLO

AUTORIZAČNÁ PEČIATKA

VYPRACOVAL	MIERKOL	SCHVÁLIL
ING. RASTISLAV ROMAN	ING. RASTISLAV ROMAN	ING. RASTISLAV ROMAN

INVESTOR	LOMNICKÁ TEPLÁRENSKÁ, s.r.o., Tatranská 697/148, 059 52 Vysoká Lomnica
STAVBA	VYUŽITIE TEPLA Z GEOTERMÁLNEHO VRTU GVL-1 VEĽKÁ LOMNICA
OBJEKT	SO 02 - TEPLOVOD
PROFESIA	VYKUROVANIE
OBSAH	SITUÁCIA

KLIMA-TEPLO
DESIGNING
Hrnčiarska 5, 040 01 Košice
tel.: 0904924101
e-mail : designing@klimatepla.sk

POČET A4	14xA4
DÁTUM	09/2019
STUPEŇ	RP
MIERKA	1:1000
ARCHÍV	2019.56.2.02.UV-01