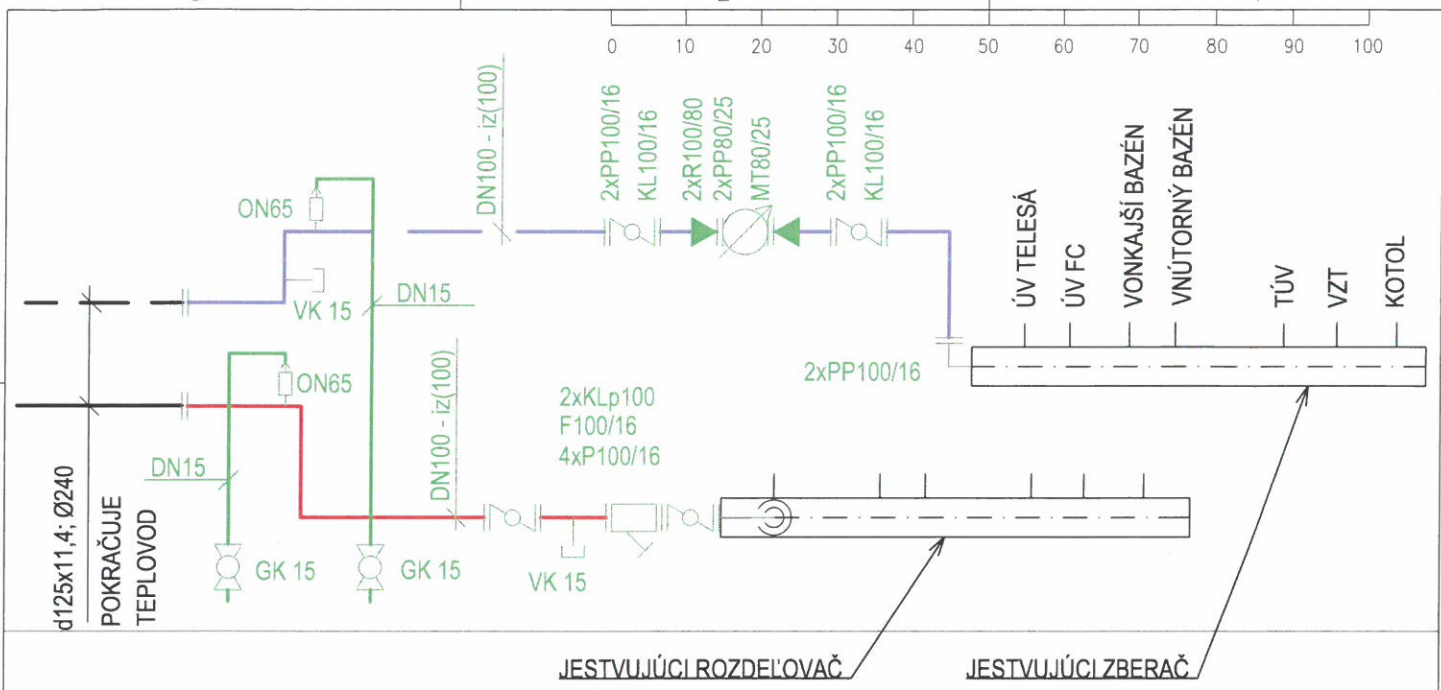

LEGENDA POTRUBÍ A ARMATÚR:

———	PRÍVODNÉ POTRUBIE TEPLOVODU (60°C) - OCEĽOVÉ RÚRKY BEZŠVOVÉ
- - - -	VRATNÉ POTRUBIE TEPLOVODU (40°C) - OCEĽOVÉ RÚRKY BEZŠVOVÉ
———	ODVZDUŠŇOVACIE A VYPÚŠŤACIE POTRUBIE - OCEĽOVÉ RÚRKY BEZŠVOVÉ
MT	MERAČ TEPLA DN80, PN25, qp=40m³/hod S M-BUS
ON	ODVZDUŠŇOVACIA NÁDOBA
VK	VYPÚŠŤACÍ KOHÚT, ZÁVITOVÝ
GK	GUĽOVÝ KOHÚT, ZÁVITOVÝ
KLp	UZATVÁRACIA KLAPKA, MEDZIPRÍRUBOVÁ
Fp	FILTER, PRÍRUBOVÝ
PP	PRÍRUBA KRKOVÁ PRIVAROVACIA
R	REDUKCIA POTRUBIA

SADA ČÍSLO

AUTORIZAČNÁ PEČIATKA

VYPRACOVAL	NAVRHOL	SCHVÁLIL
ING. RASTISLAV ROMAN	ING. RASTISLAV ROMAN	ING. RASTISLAV ROMAN

INVESTOR LOMNICKÁ TEPLÁRENSKÁ, s.r.o.,Tatranská 697/148, 059 52 Veľká Lomnica

STAVBA VYUŽITIE TEPLA Z GEOTERMÁLNEHO Z VRTU GVL-1
VEĽKÁ LOMNICA

OBJEKT SO 02 - TEPLOVOD

PROFESIA ÚSTREDNÉ VYKUROVANIE

OBSAH

SCHÉMA ZAPOJENIA

KLIMA-TEPLO DESIGNING
Hroncova 3, 040 01 Košice
tel.: 055/6324101
e-mail : designing@klimateplo.sk

POČET A4	1xA4
DÁTUM	09/2019
STUPEŇ	RP
MIERKA	1:50

ARCH.Č. 2019.56.2.02.UV-04